フロア	上空
(A) マルチ回線 16ch マイク回線 4ch スピーカー回線 2ch LAN回線 2回線 平行電源 1口	(B) スピーカー回線 2ch 平行電源 1口
	(C) マイク回線 2ch スピーカー回線 2ch (D) スピーカー回線 2ch (E) スピーカー回線 1ch

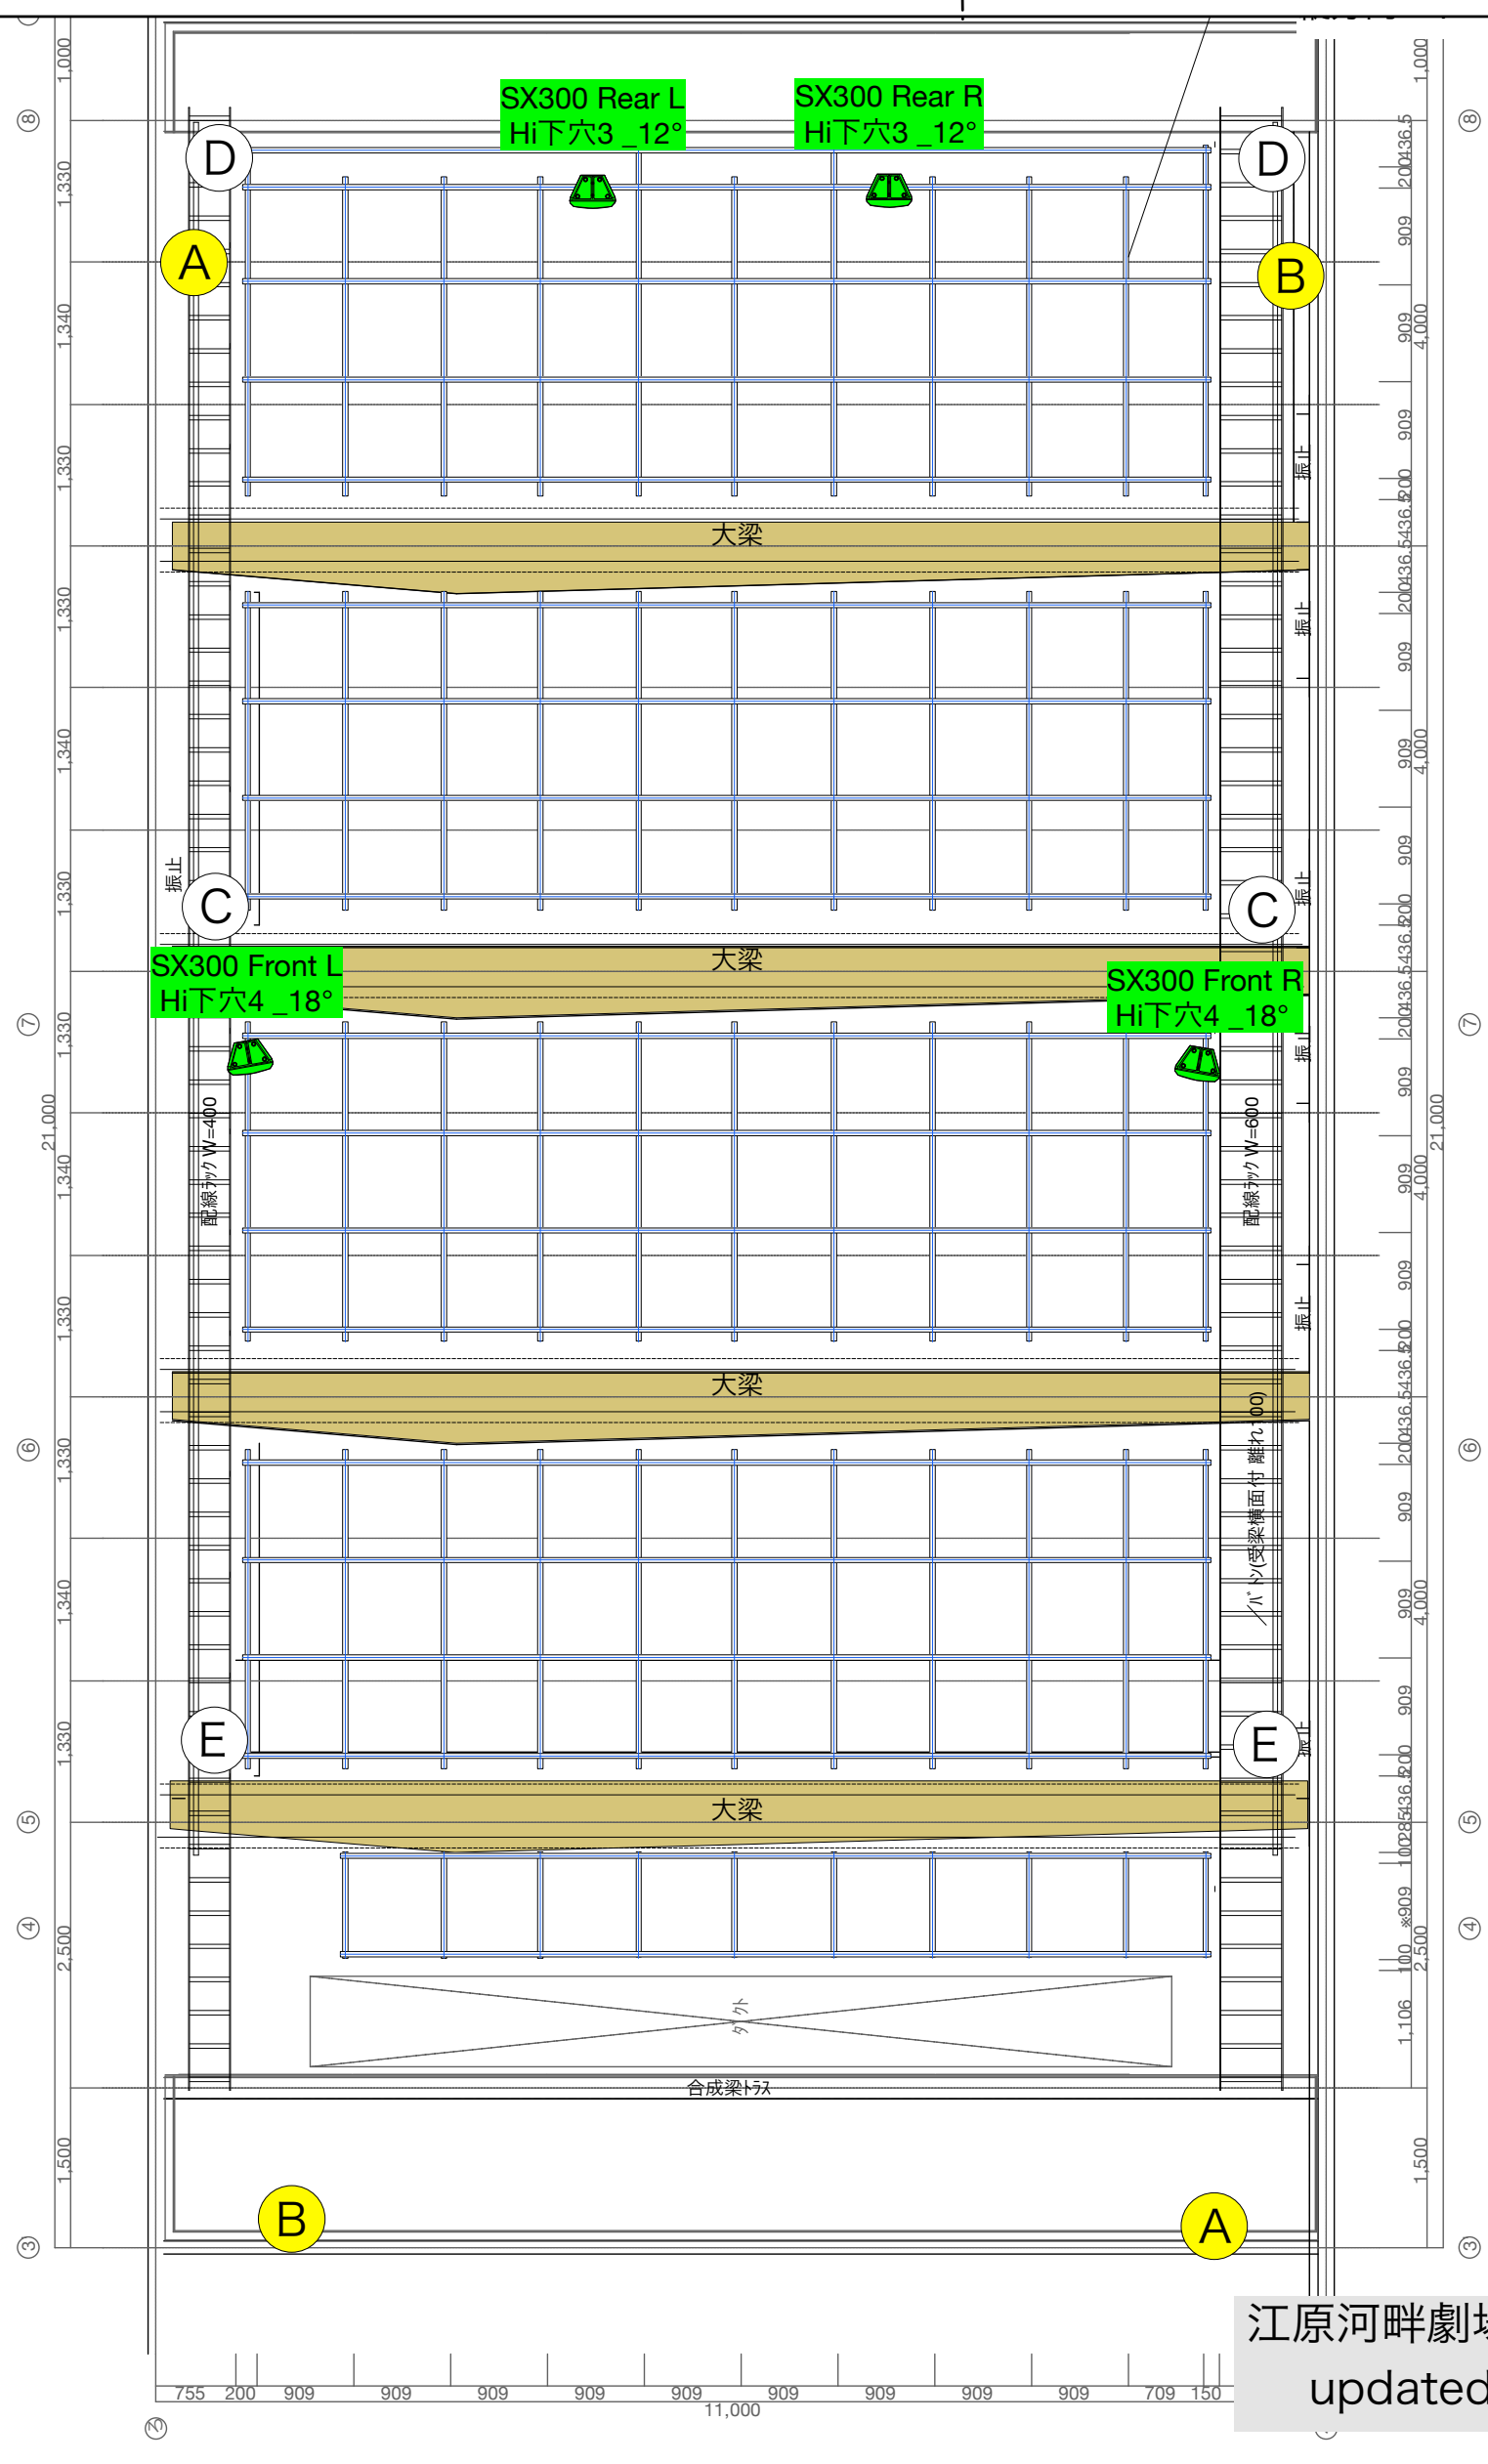

1階劇場天井ﾊﾞﾄﾝ割付図 1/50

工事名	
図面名	1階劇場天井ﾊﾞﾄﾝ割付図
縮尺	1/50
日付	
図面番号	

記況梁下高さ
画梁下高さ
ﾄﾝ吊ﾎﾞﾙﾄ X方向@1ﾊﾟﾄﾝ毎 Y方向@1,820

江原河畔劇場音響常設資料
updated 2024/1/15